
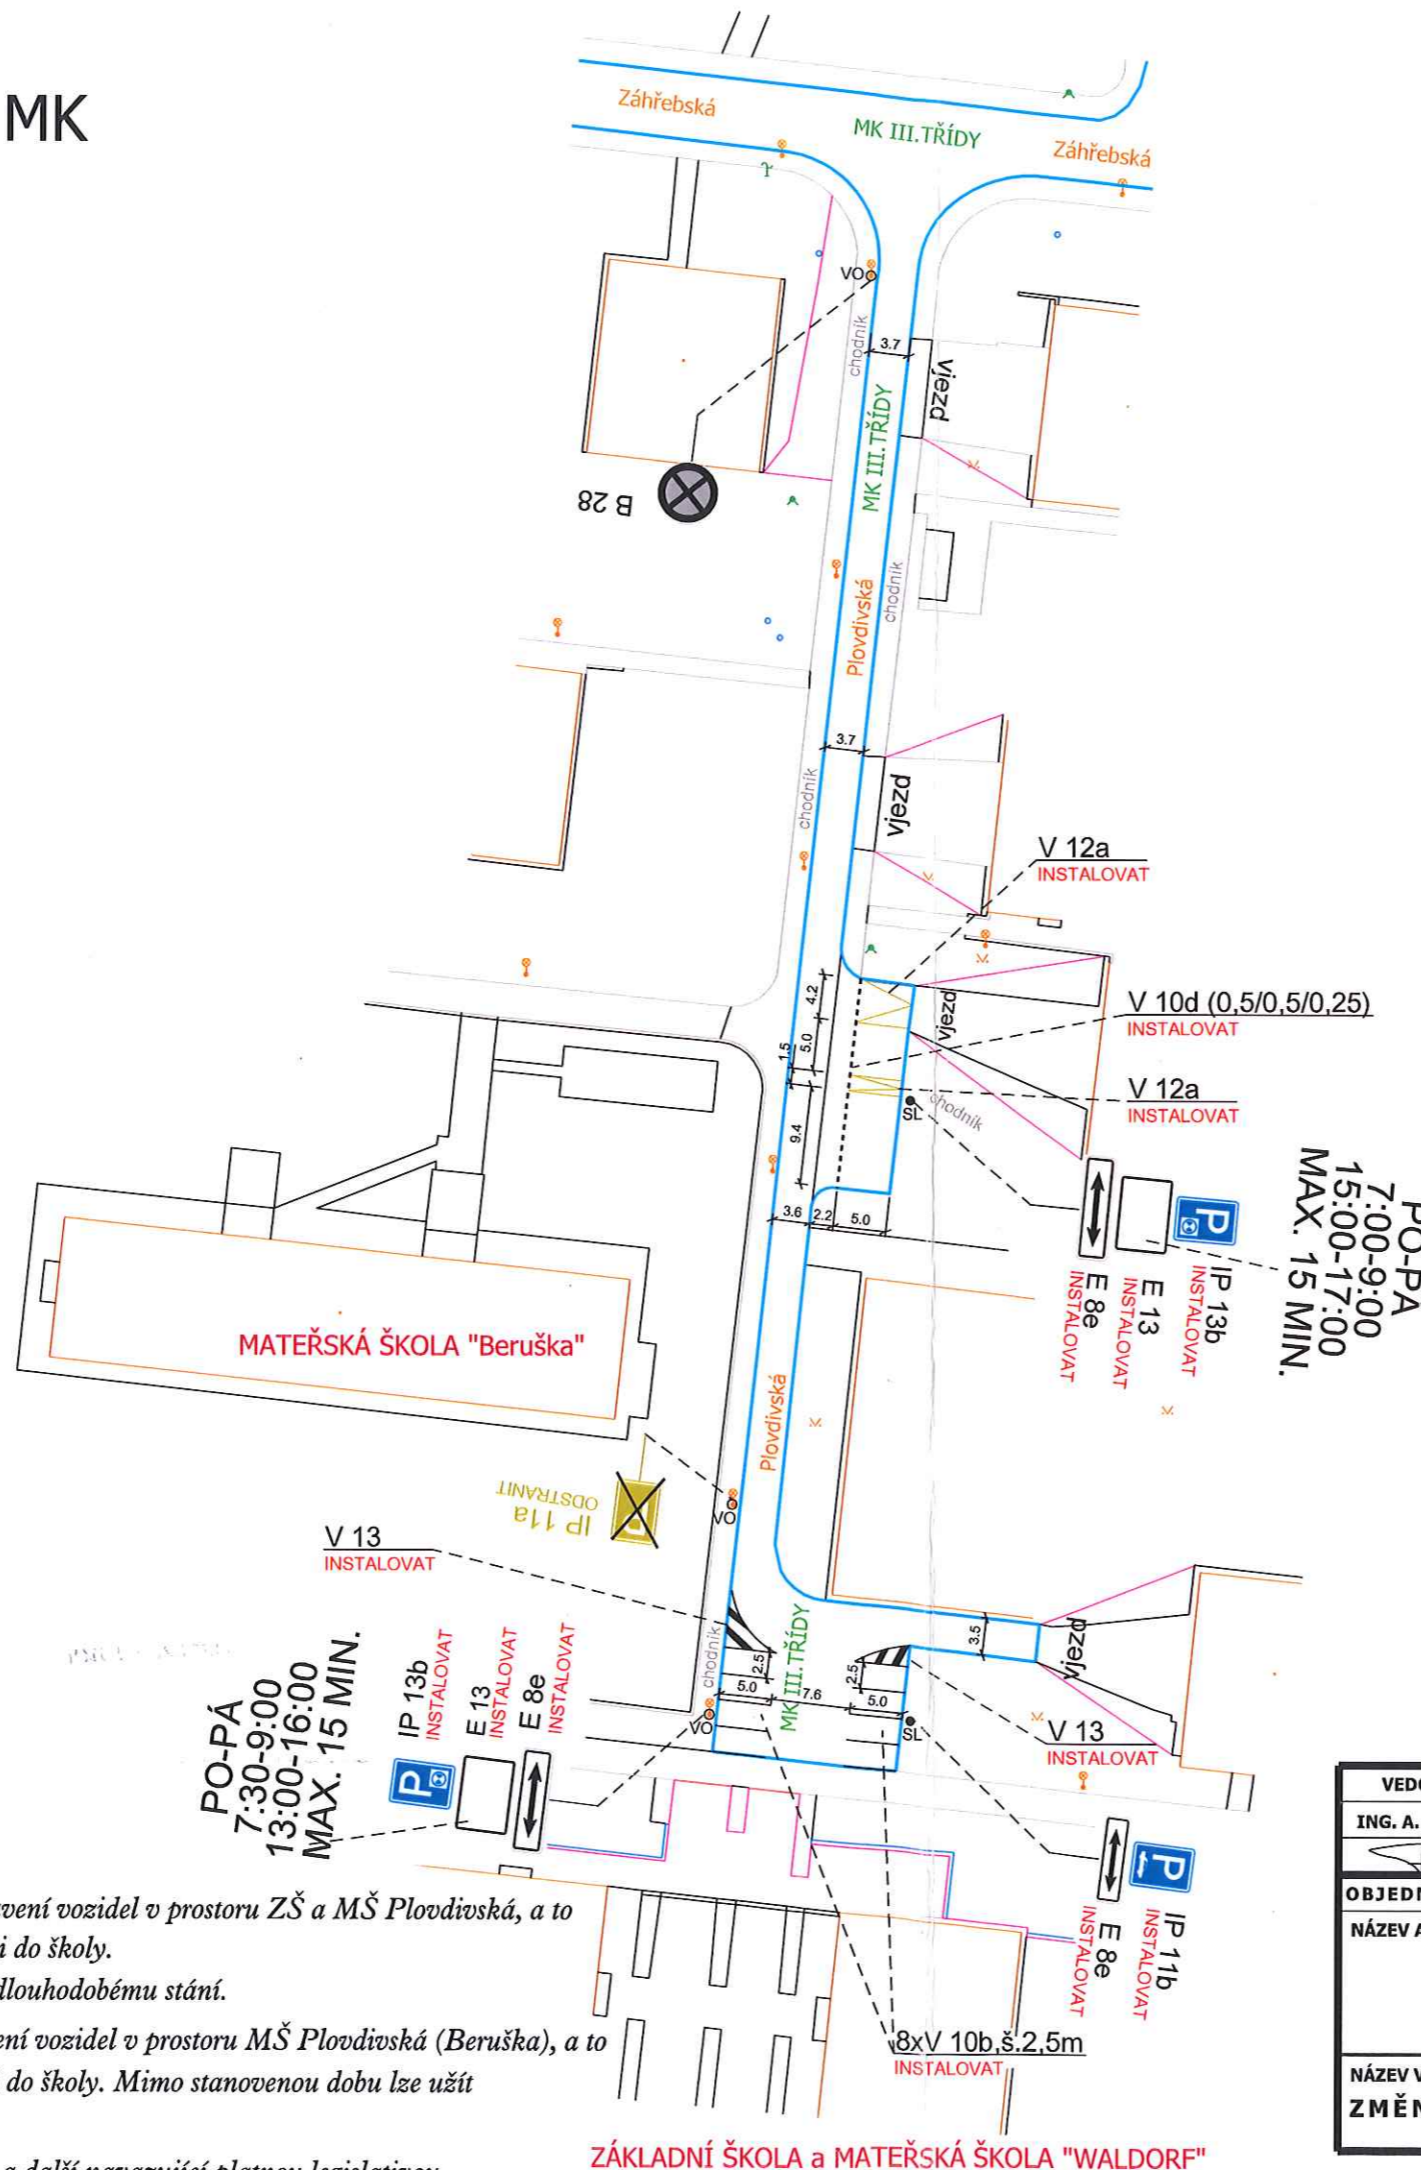


UL. PLOVDIVSKÁ - MK

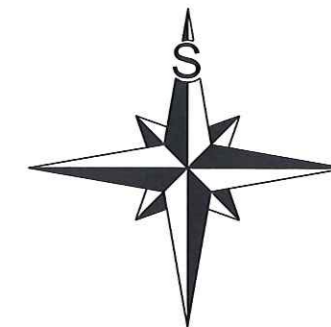

1919.21. 5400/03/1113/0328420/2012

MAGISTRÁT MĚSTA BRNA
Odbor dopravy
Kounicova 67
601 67 BRNO
-014-

LEGENDA:

- B 1 V.1a -- DOPRAVNÍ ZNAČENÍ STÁVAJÍCÍ
- B 1 Instalovat V.1a -- DOPRAVNÍ ZNAČENÍ NAVRHOVANÉ
- B 1 Odstranit V.1a -- DOPRAVNÍ ZNAČENÍ RUŠENÉ

20-03-2018

č.j.: KRPB - 53836-1 / ČJ - 2018 - 0600DI

SPDI souhlasí s DZ
POLICIE ČESKÉ REPUBLIKY
STÁVNÍ ŘEDITELSTVÍ POLICIE
JIHOMORAVSKÉHO KRAJE
Specializované pracoviště
dopravního inženýrství BM a BO
611 32 Brno, Kounicova 23

VEDOUCÍ ÚDI	GENER. PROJEKTANT	VYPRACOVAL	KONTROLOVAL	Brněnské komunikace ÚTVAR DOPRAVNÍHO INŽENÝRSTVÍ	
ING. A. HAVLÍČEK	M. ZEMAN, DIS.	M. ZEMAN, DIS.	ING. P. BEDÁŇ	DATUM	BŘEZEN 2018
OBJEDNATEL DOKUMENTACE: STATUTÁRNÍ MĚSTO BRNO NÁZEV AKCE: UL. PLOVDIVSKÁ - MK				FORMÁT	A3
				STUPEŇ	
				MĚŘÍTKO	1:750
				Č. ZAKÁZKY	
NÁZEV VÝKRESU: ZMĚNA DOPRAVNÍHO ZNAČENÍ				ČÍSLO PARÉ	ČÍSLO VÝKRESU VAR. 1 - 2

POZNÁMKA:

- Vyznačení 4 parkovacích míst pro krátkodobé zastavení vozidel v prostoru ZŠ a MŠ Plovdivská, a to z důvodu nedostatku míst pro rodiče přivázející děti do školy. Mimo stanovenou dobu lze užít parkovací místa k dlouhodobému stání.
- Vyznačení parkovacích míst pro krátkodobé zastavení vozidel v prostoru MŠ Plovdivská (Beruška), a to z důvodu nedostatku míst pro rodiče přivázející děti do školy. Mimo stanovenou dobu lze užít parkovací místa k dlouhodobému stání.
- Umístění DZ musí být v souladu s TP65 a TP133 a další navazující platnou legislativou.